

hoogte plafond 3m45




tel : 011-45 51 63
 Ternaaiseweg 9
 3580 Beringen
 www.pi2.be
 info@pi2.be

dossierrn : Mediahuis/2018-02
 opdrachtgever : Mediahuis

adres : Via Media 4, Hasselt
 architect : Jaspers & Partners

onderwerp: verdieping
 schaal : 1/150 formaat : A3

versie : 0
 01-08-2018

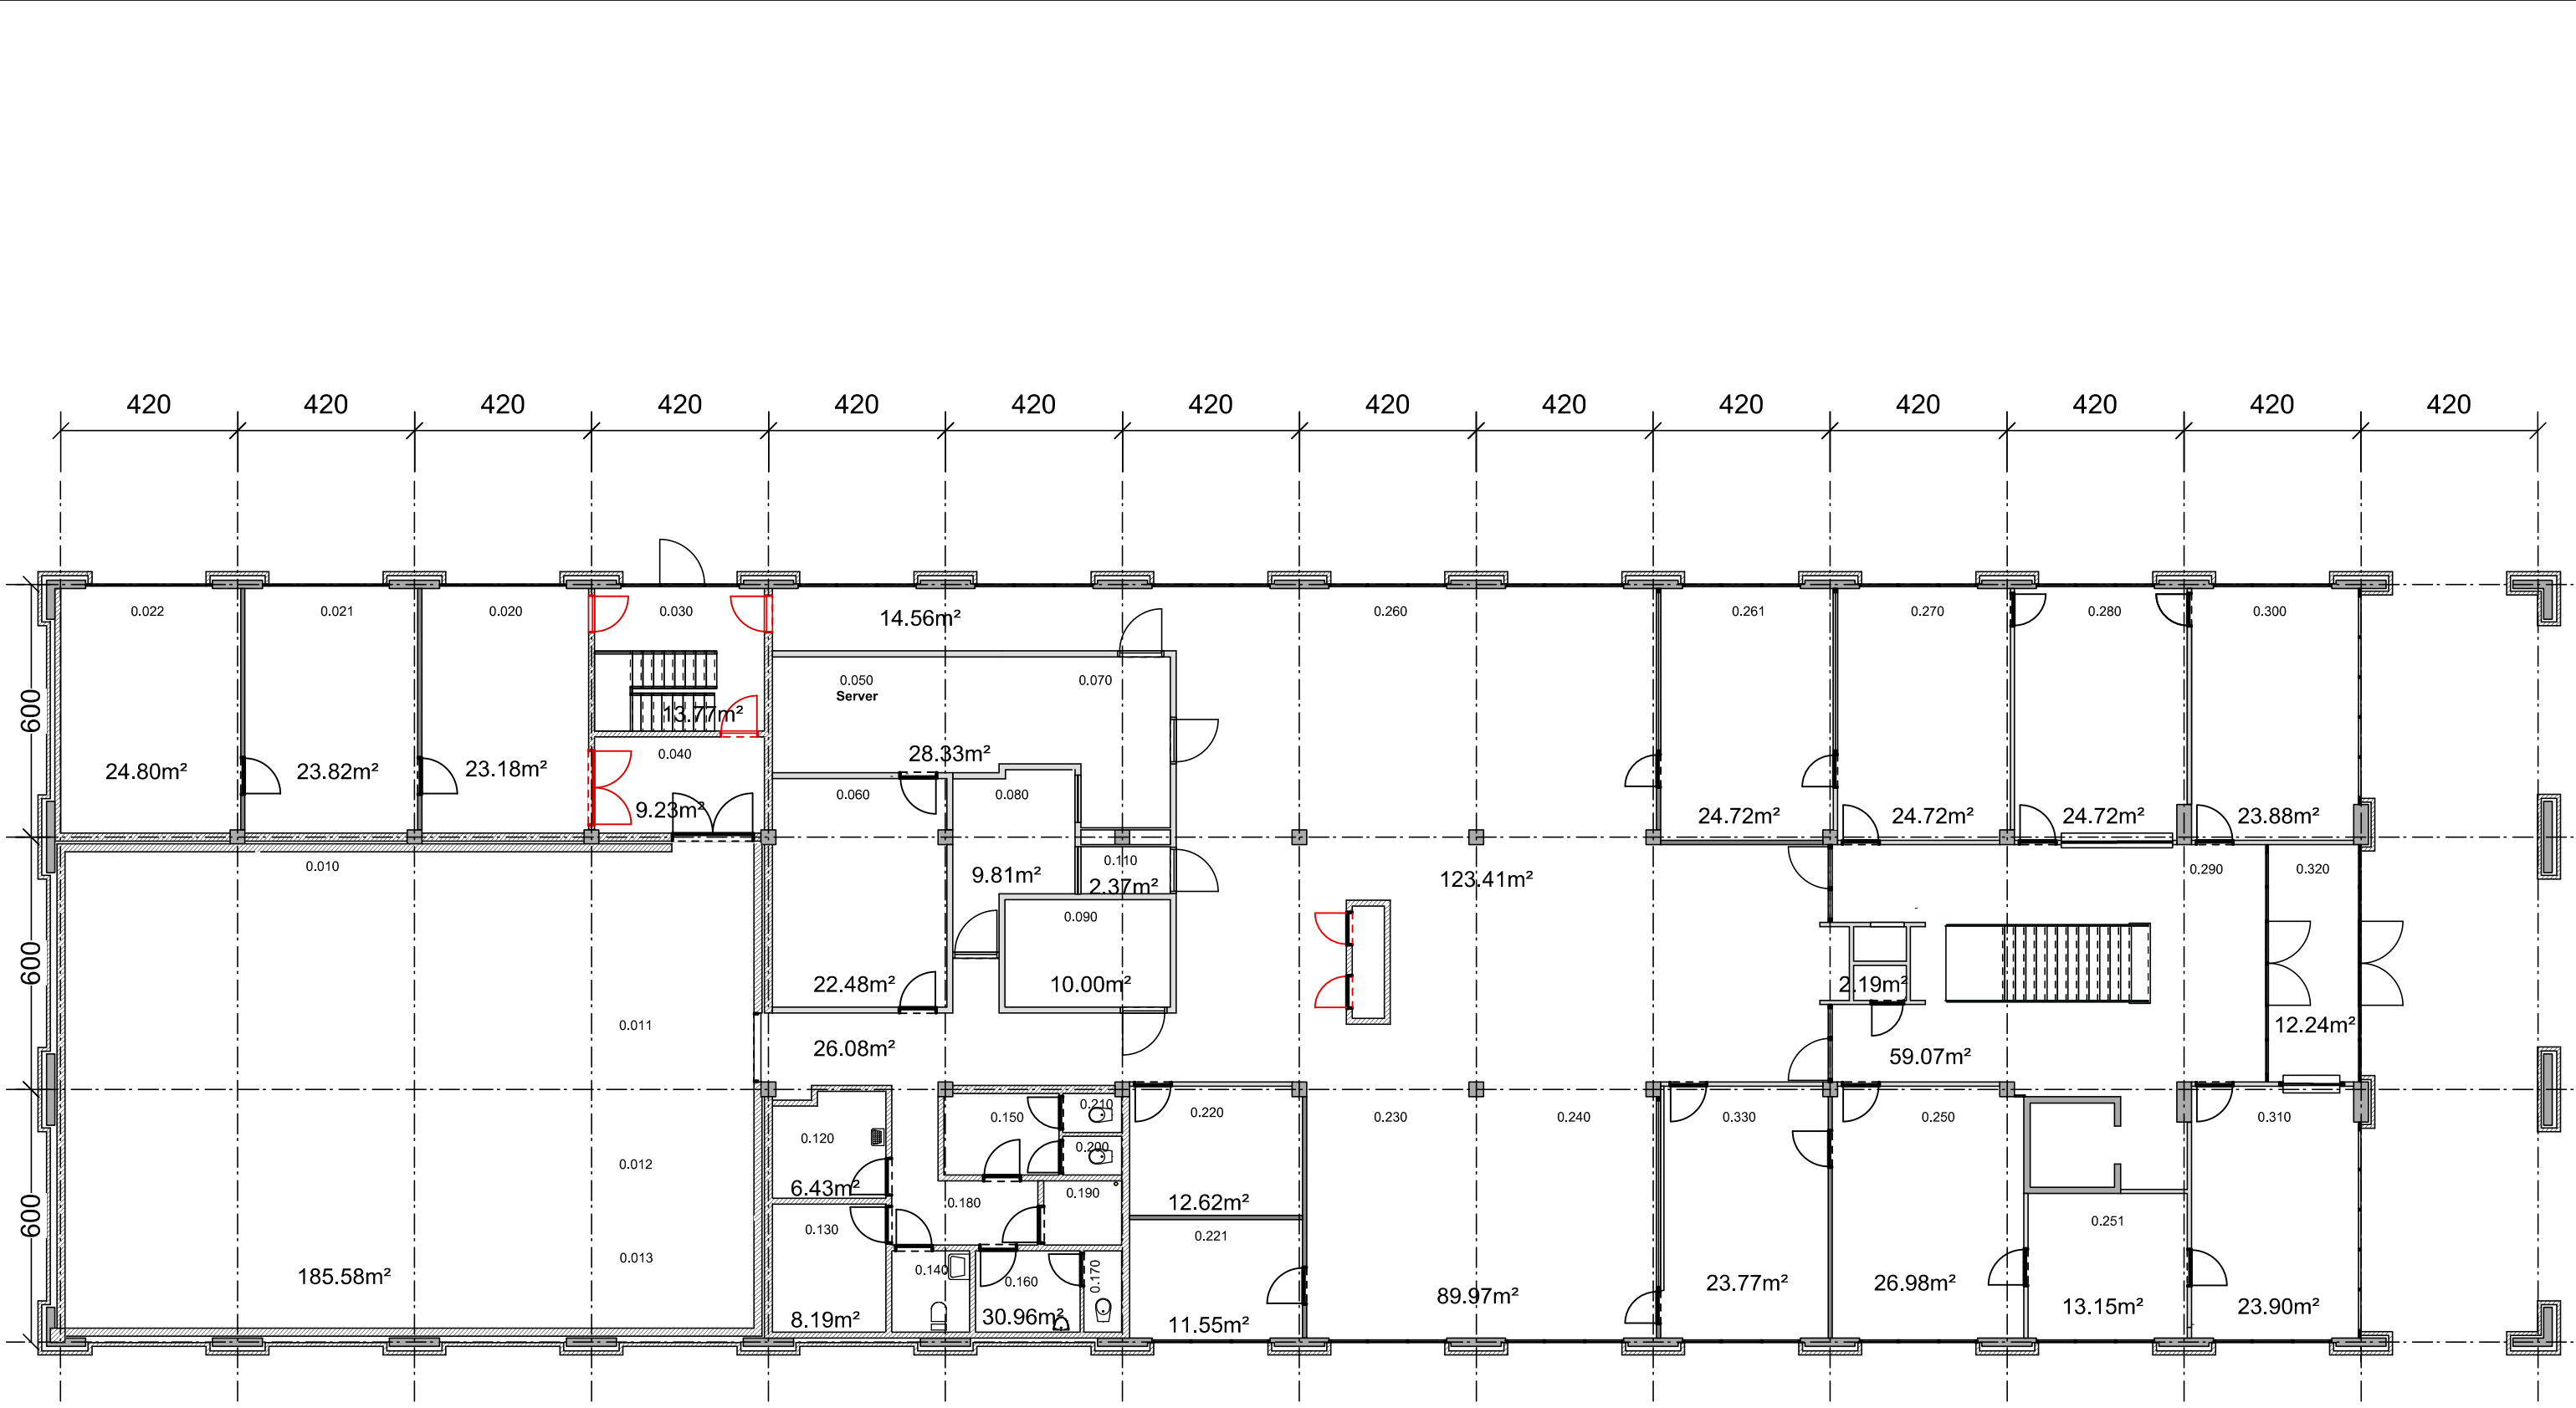

hoogte plafond 4m00



tel : 011-45 51 63
 Ternaaiseweg 9
 3580 Beringen
 www.pi2.be
 info@pi2.be

dossierrnr : Mediahuis/2018-02
 opdrachtgever : Mediahuis

adres : Via Media 4, Hasselt
 architect : Jaspers & Partners

onderwerp: gelijkvloers
 schaal : 1/150 formaat : A3

versie : 0
 01-08-2018