


Huurders

- verhuurbare ruimtes (754m²)
- gemeenschappelijke ruimtes
- terras (154m²)

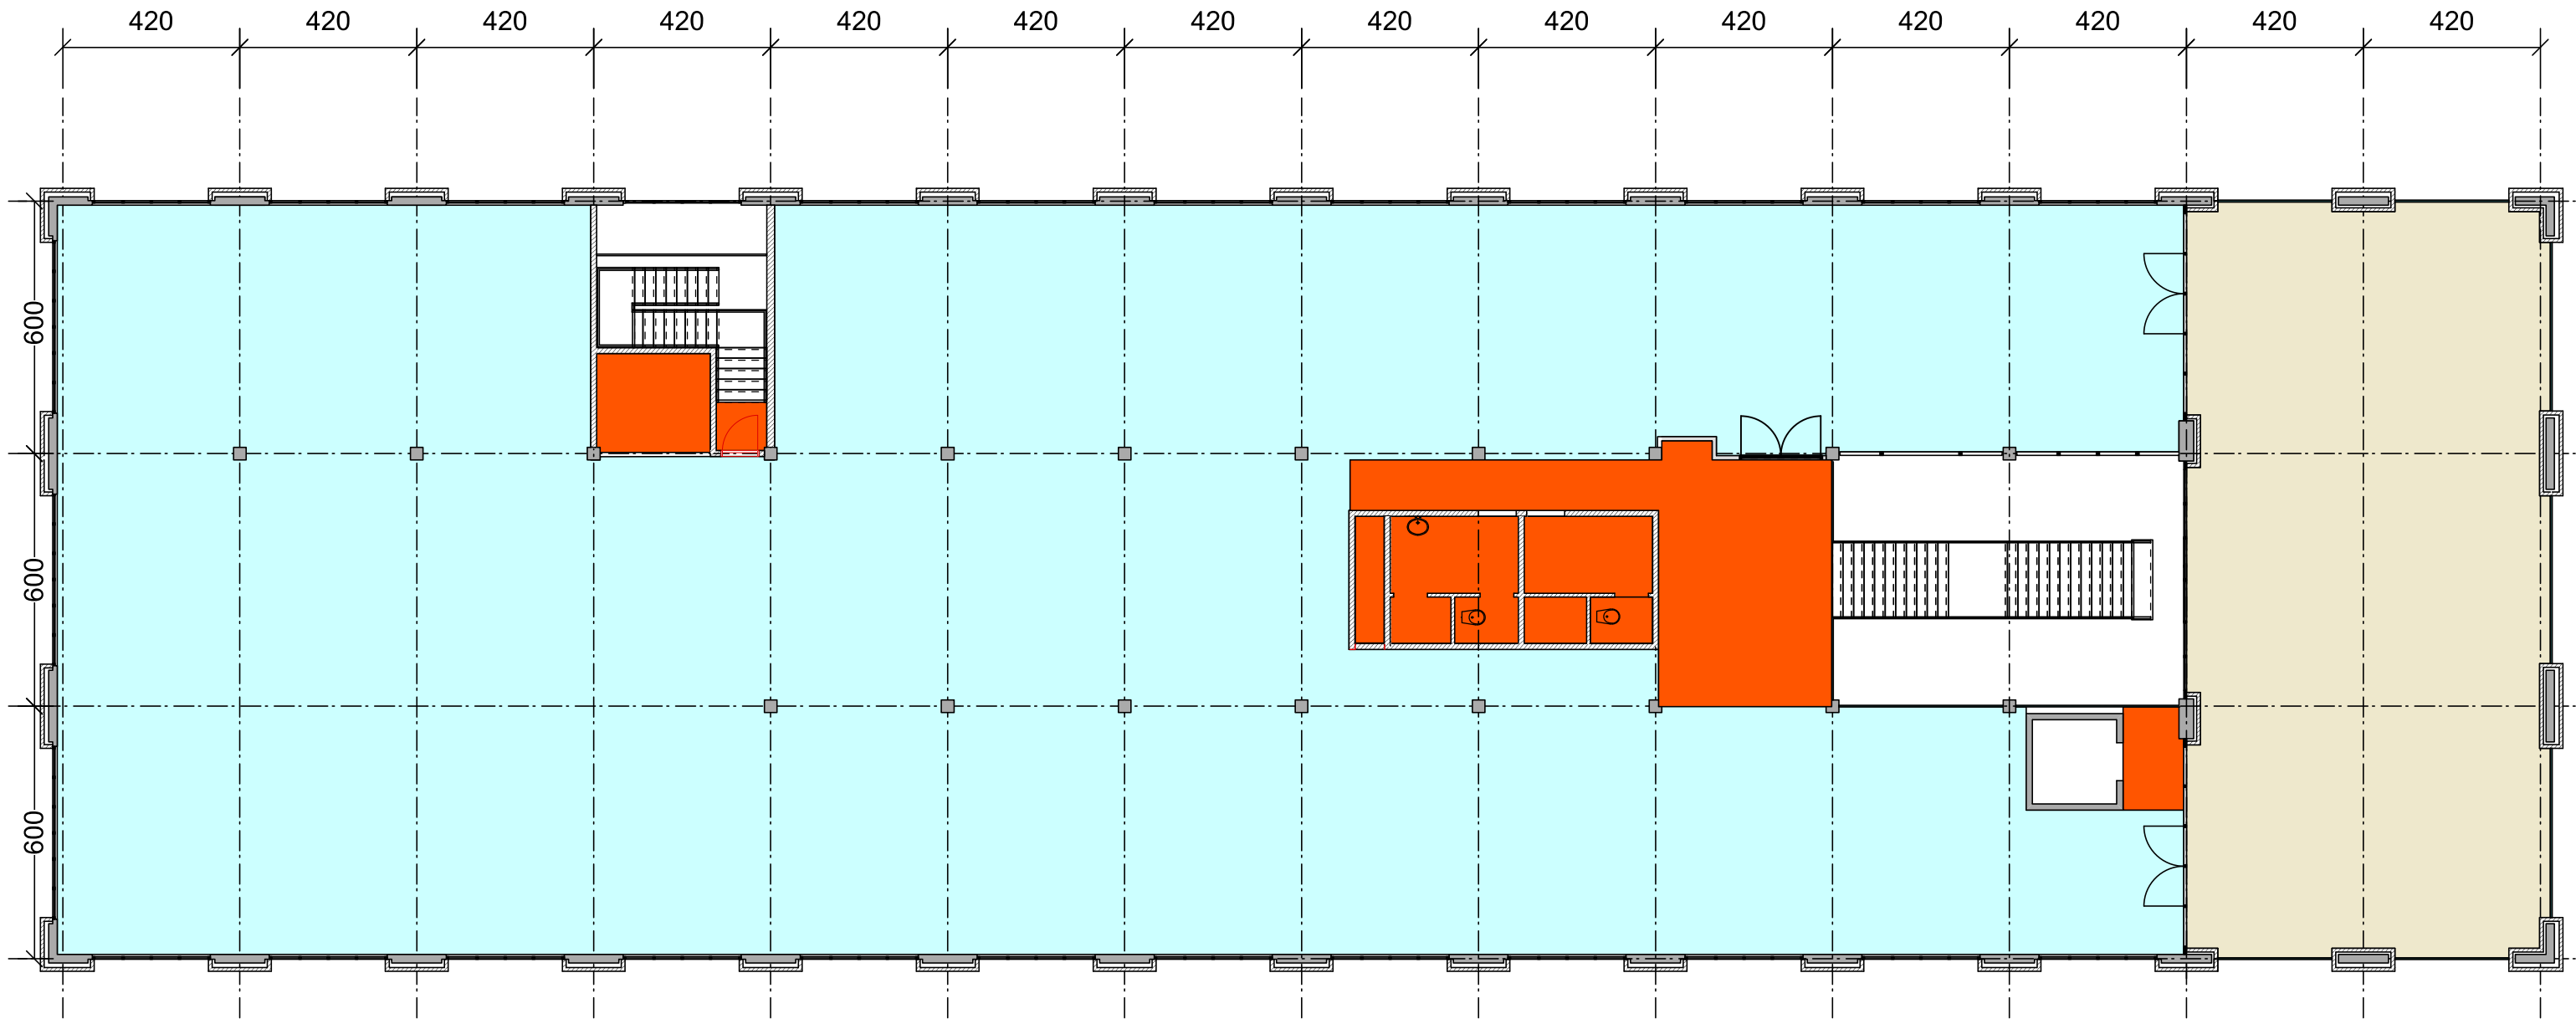

hoogte plafond 3m45



tel : 011-45 51 63
 Ternaaiseweg 9
 3580 Beringen
 www.pi2.be
 info@pi2.be

dossierrnr : Mediahuis/2018-02

opdrachtgever : Mediahuis

adres : Via Media 4, Hasselt

architect : Jaspers & Partners

onderwerp: **Verdieping** verhuurbare opp.

schaal : **1/150**


formaat : **A3**

versie : **0**

01-08-2018

legende

- verhuurbare ruimtes (831 m²)
- gemeenschappelijke ruimtes

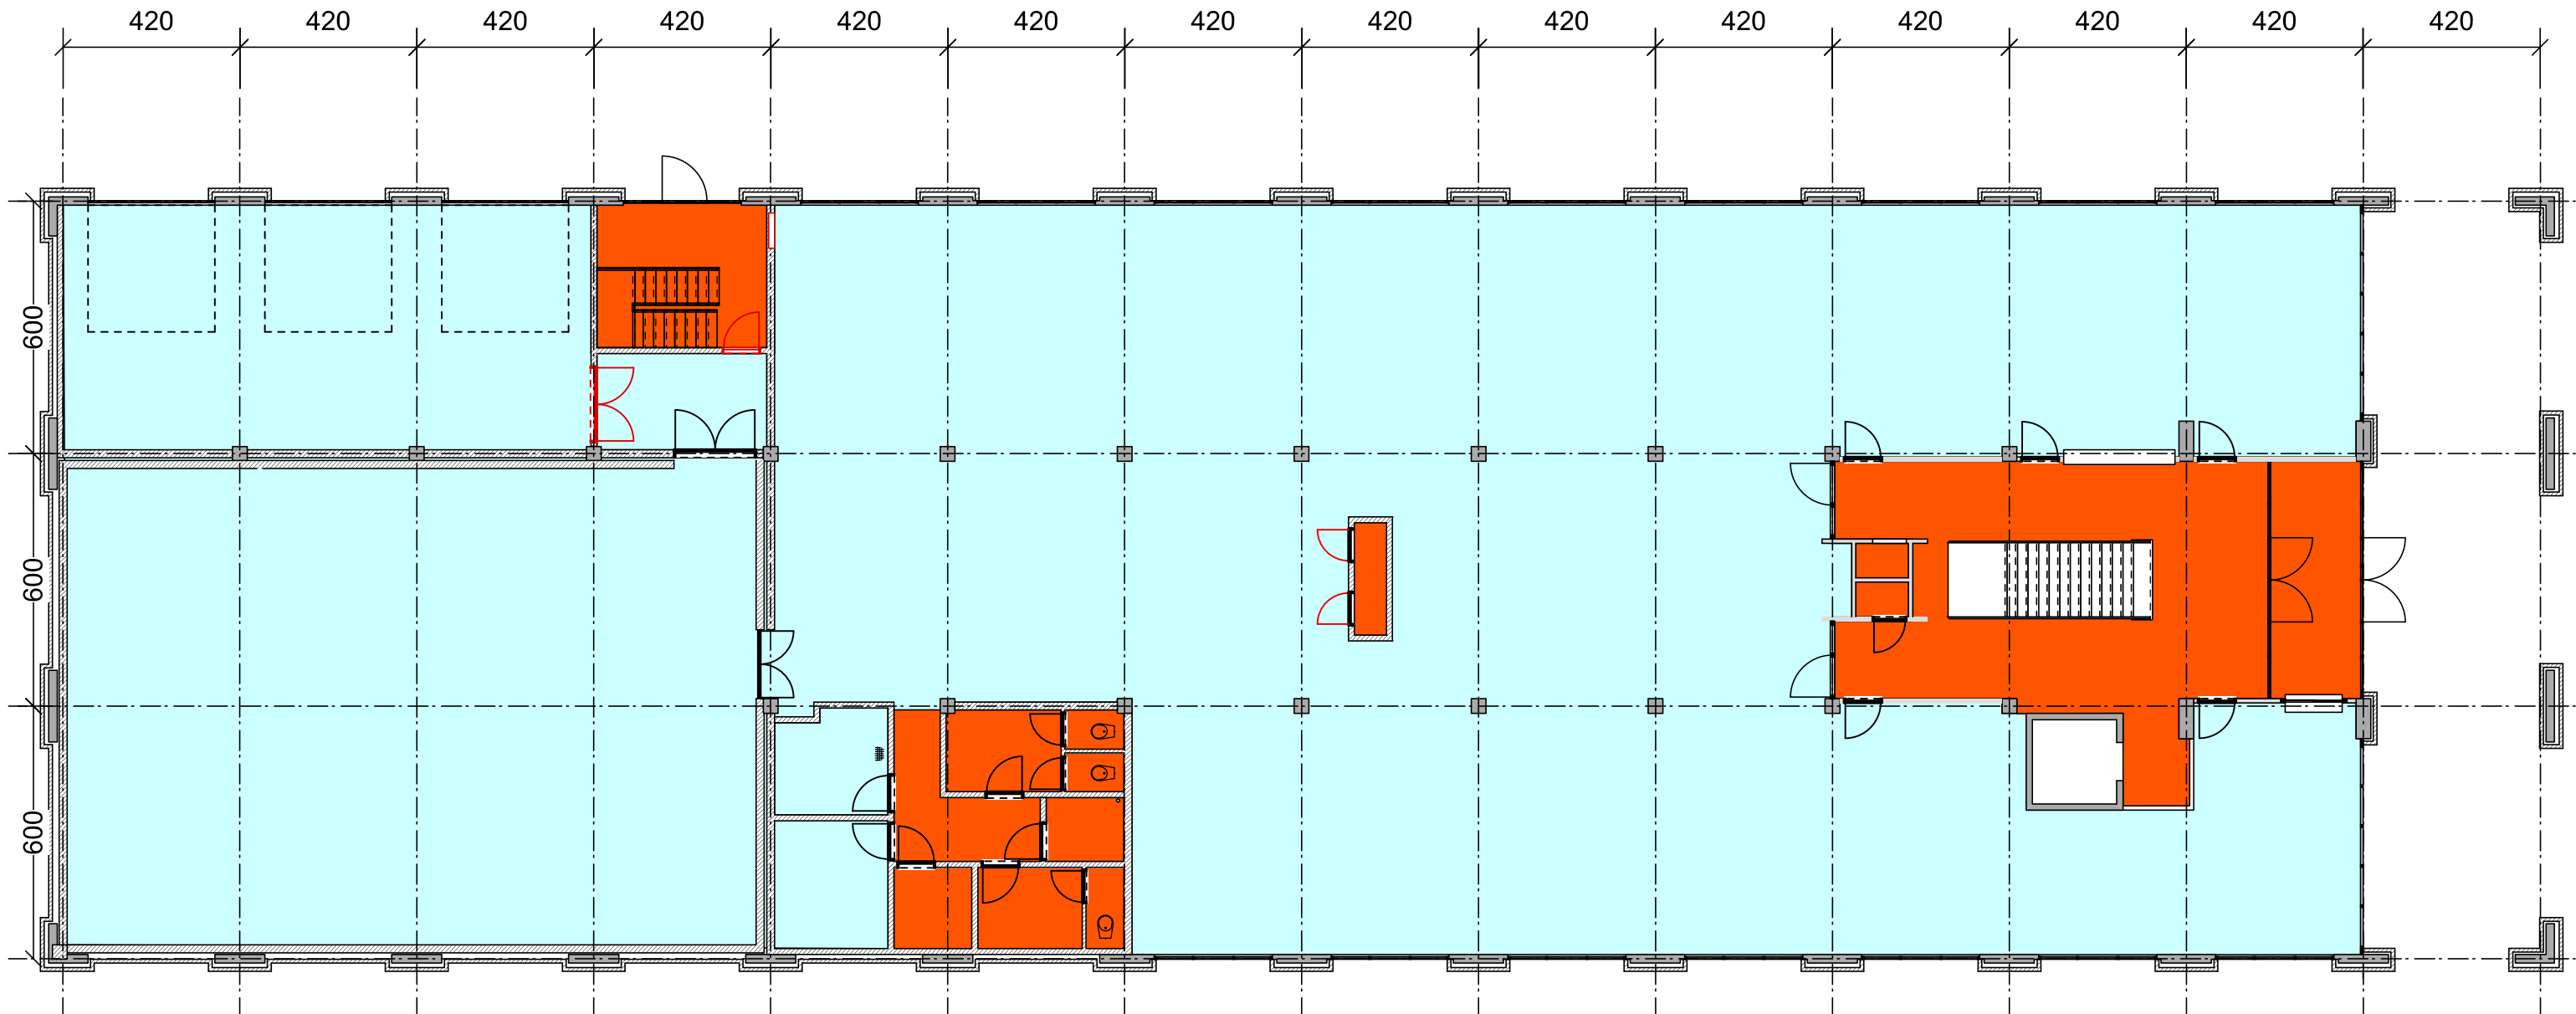

hoogte plafond 4m00



tel : 011-45 51 63
 Ternaaiseweg 9
 3580 Beringen
 www.pi2.be
 info@pi2.be

dossierrnr : Mediahuis/2018-02

opdrachtgever : Mediahuis

adres : Via Media 4, Hasselt

architect : Jaspers & Partners

onderwerp: **Gelijkvloers** verhuurbare opp.

schaal : **1/150**


formaat : A3

versie : 0

01-08-2018

MEDIAGEBOUW HASSELT

Via Media 4

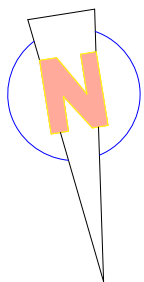


Gemeente Diepenbeek
Stad Hasselt

wonen

Kiezelstraat : gemeenteweg



GROENE BUFFERZONE

BOUWLIJN

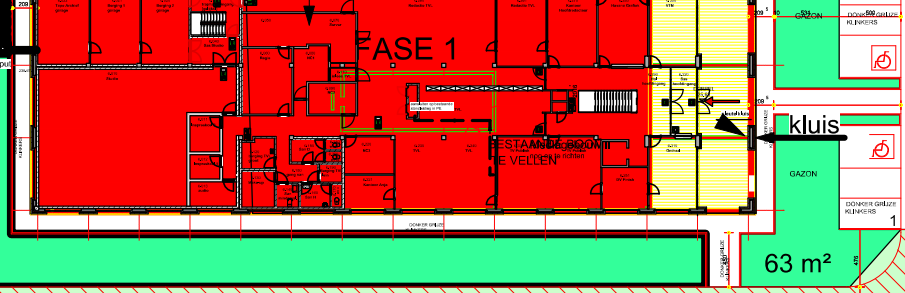

via Media

slagboom

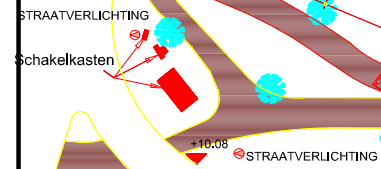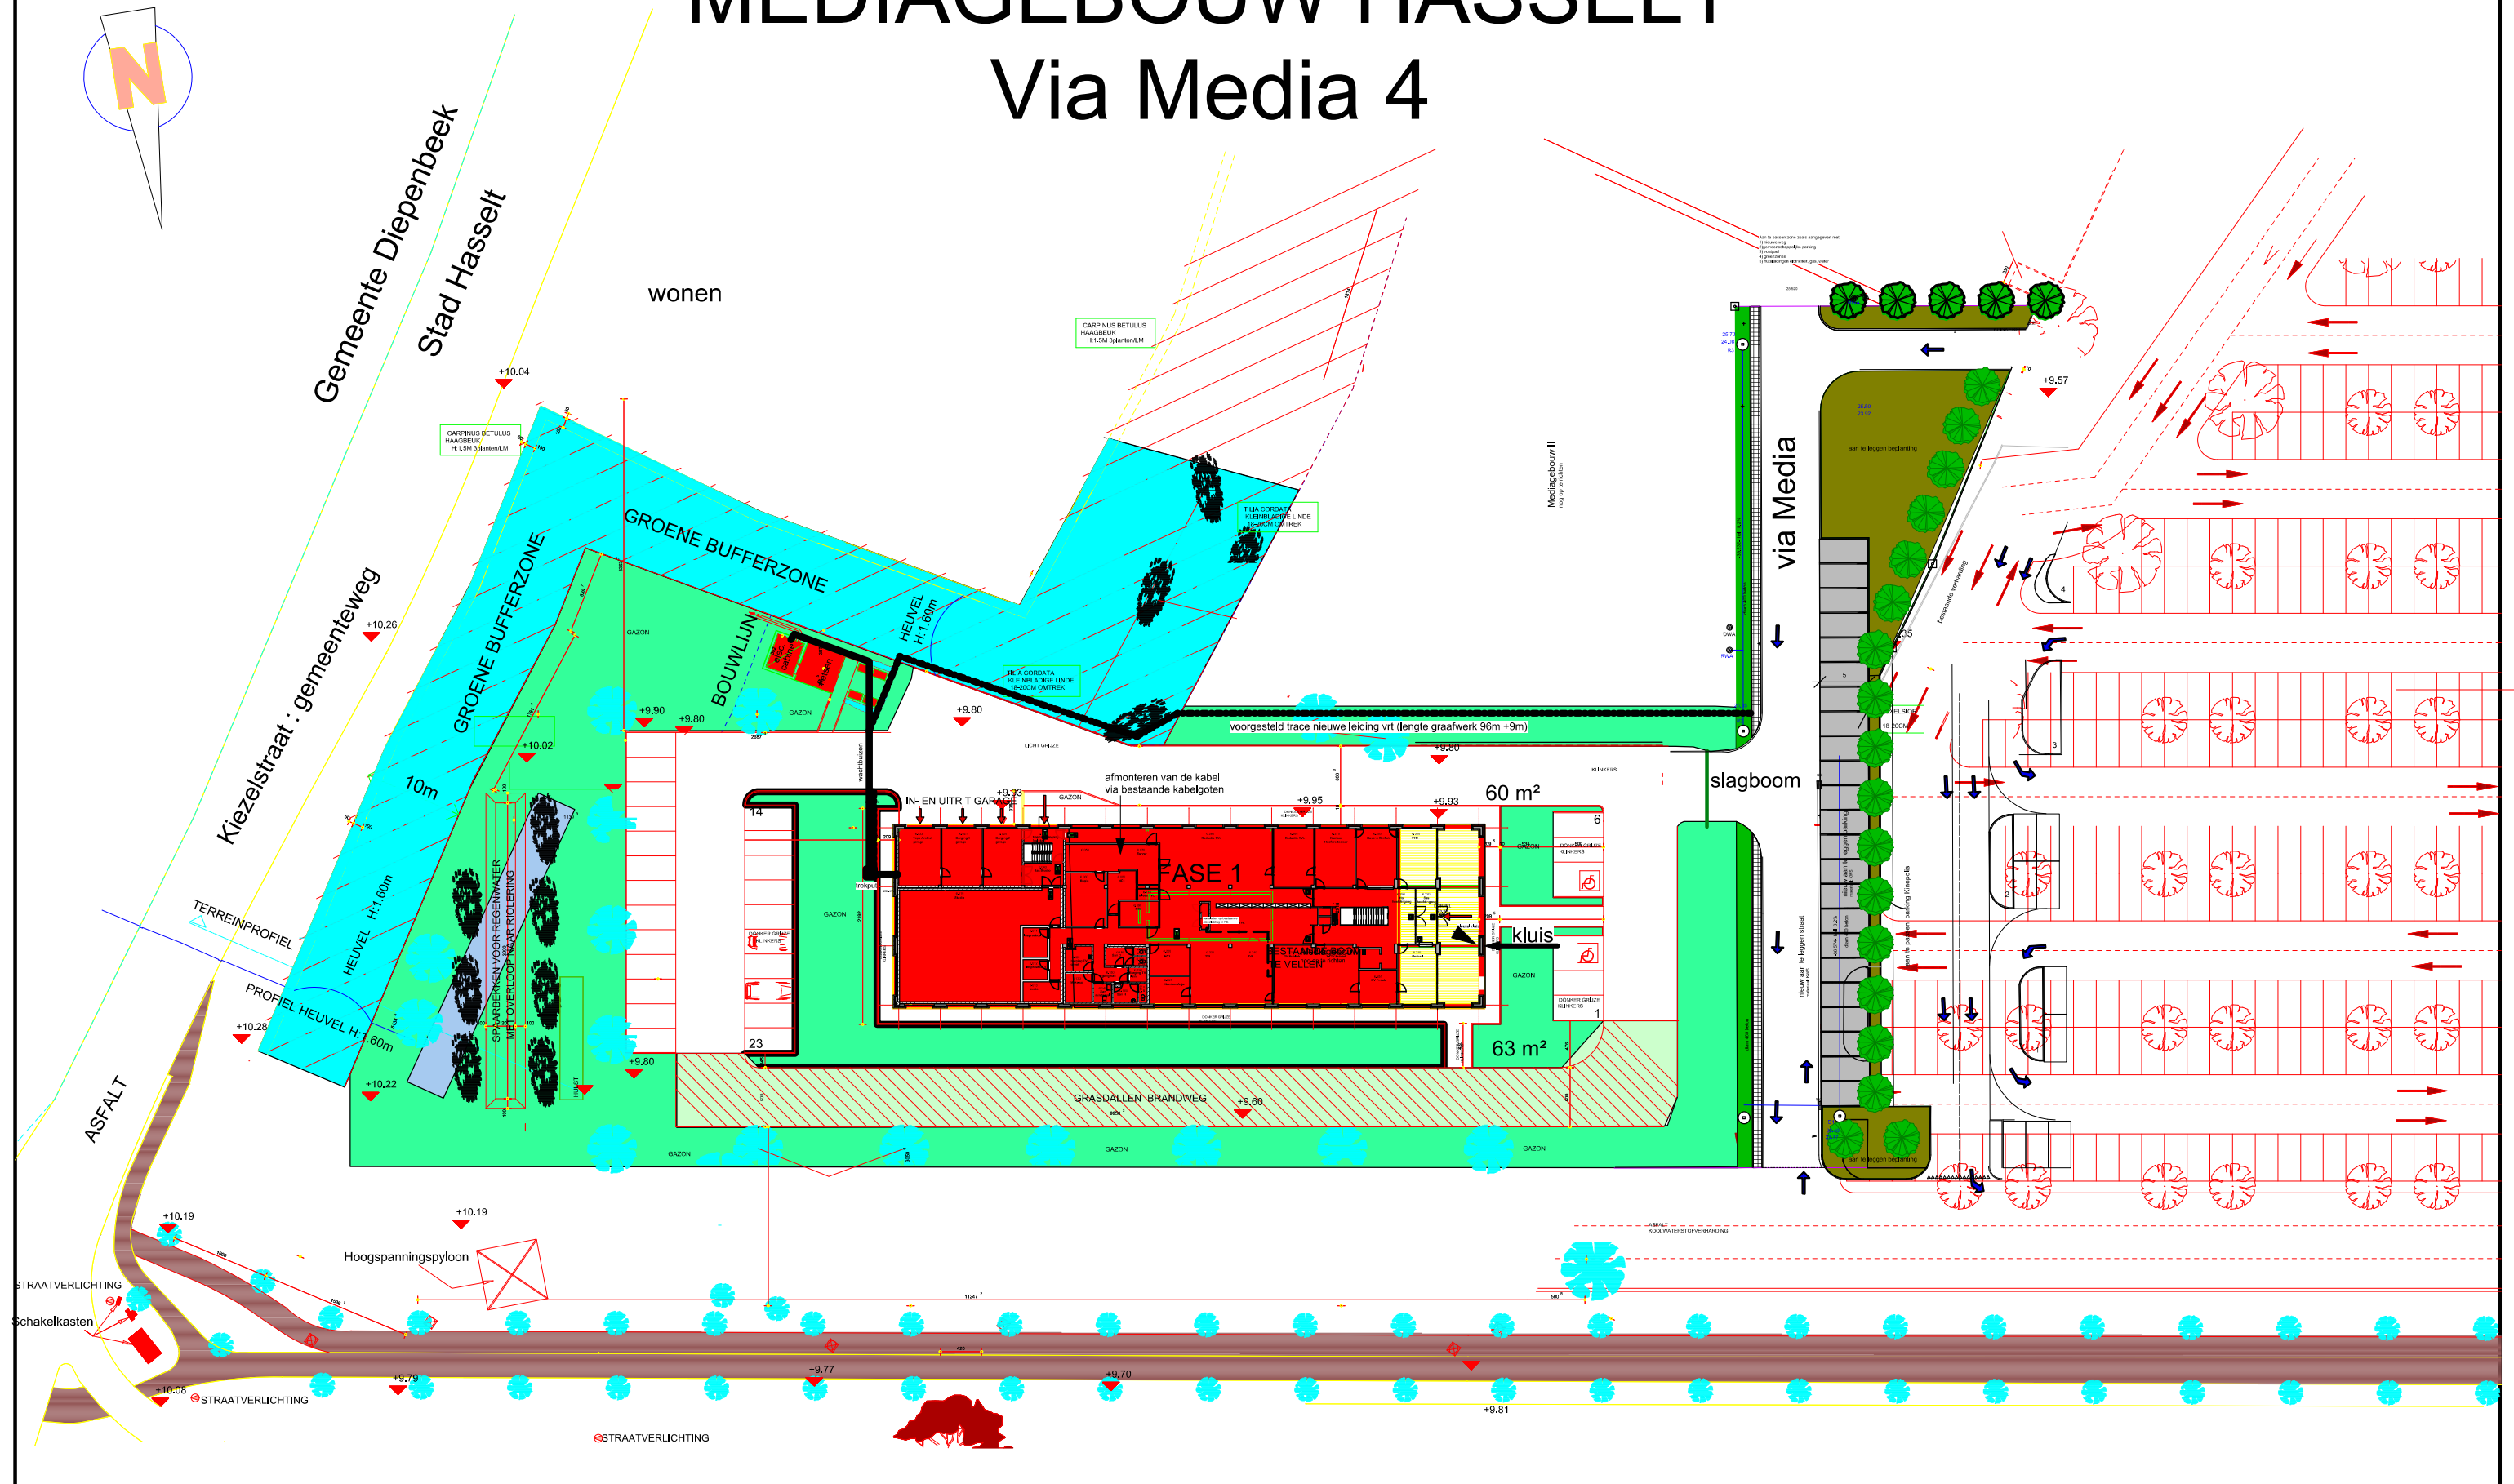

STRAATVERLICHTING